



## KUNDMACHUNG

1. Gemäß § 65 Abs 3 des Salzburger Raumordnungsgesetzes 2009 - ROG 2009, LGBl.Nr. 30/2009 i.d.g.F., wird kundgemacht, dass der Entwurf der Änderung des Flächenwidmungsplanes der Marktgemeinde Altenmarkt im Pongau einschließlich des Entwurfes des Bebauungsplanes der Grundstufe für den Bereich „Wagnergasse – Walchhofer“ mindestens vier Wochen lang im Gemeindeamt während der Amtsstunden zur allgemeinen Einsicht aufliegt und im Internet unter [www.altenmarkt.at](http://www.altenmarkt.at) einsehbar ist. Auf Grund der durchgeführten Prüfungen (Ausschlusskriterien und Umwelterheblichkeit) wurde festgestellt, dass keine Umweltprüfung erforderlich ist.
2. Träger öffentlicher Interessen, sowie Personen, die ein Interesse glaubhaft machen, sind berechtigt, innerhalb der Auflagefrist begründete schriftliche Einwendungen vorzubringen. Die Einwendungen sind durch geeignete Unterlagen so zu belegen, dass eine einwandfreie Beurteilung möglich ist.

Für den Bürgermeister:

Vzbgm. Nicole Trojer



Bei Anschlag am: 22.05.2024

Abnahme nach dem: 19.06.2024

Angeschlagen am: **22. Mai 2024**

Abgenommen am:



**Marktgemeinde Altenmarkt i. Pg.**  
**Bebauungsplan der Grundstufe**  
**Wagnergasse Walchhofer**  
**Entwurf**



allee42 landschaftsarchitekten gmbh & co kg  
ingenieurbüro für landschafts- und raumplanung  
hofhaymer allee 42 • 5020 salzburg  
t: +43 662 84 53 32 • f: dw-20  
m: office@allee42.at • www.allee42.at

GZ 401 BPL 74/23-154  
Salzburg, 25.09.2023  
Projektleitung: DI Martin Sigl  
Bearbeitung: DI Edith Hofer  
DI Martin Sigl





# INHALTSVERZEICHNIS

---

<b>1 VERORDNUNGSTEXT</b>	<b>5</b>
<b>1.1 Geltungsbereich</b>	<b>5</b>
<b>1.2 Festlegungen gem. § 51 ABS 2 ROG 2009</b>	<b>5</b>
1.2.1 Straßenfluchtlinien	5
1.2.2 Baufluchtlinien und Baulinien	5
1.2.3 Bauliche Ausnutzbarkeit der Grundflächen	5
1.2.4 Bauhöhen	5
1.2.5 Erfordernis einer Aufbaustufe	5
<b>1.3 Festlegungen gem. § 53 ABS 2 ROG 2009</b>	<b>5</b>
1.3.1 Verlauf der Erschließungsstraßen	5
1.3.2 BF 1 – Maßnahmen zum Hochwasserschutz	5
1.3.3 BF 2 – Maßnahmen zum Bodenschutz	5
1.3.4 BF 3 – Baugrund	6
1.3.5 BF 4 - Grundwasserschutz	6
1.3.6 BF 5 – Oberflächenwasserbeseitigung	6
1.3.7 BF 6 - Maßnahmen zum Immissionsschutz	6
<b>2 ERLÄUTERUNGSBERICHT</b>	<b>7</b>
<b>2.1 Planungsgrundlagen GEM. § 51 ABS 1 ROG 2009</b>	<b>7</b>
2.1.1 Lage, Größe und Beschaffenheit des Planungsgebietes	7
2.1.2 Aussagen im Räumlichen Entwicklungskonzept	7
2.1.3 Flächenwidmung	9
2.1.4 Natürliche und rechtliche Beschränkungen der Bebaubarkeit	10
2.1.5 Verkehrserschließung	10
2.1.6 Technische Infrastruktur	11
2.1.7 Vorhandene Bausubstanz	11
2.1.8 Rechtskräftige Bauplatzerklärungen und Baubewilligungen	11
2.1.9 Problemanalyse	11
2.1.10 Planungsziele	11
<b>2.2 Verfahrensablauf</b>	<b>12</b>



# 1 VERORDNUNGSTEXT

## 1.1 GELTUNGSBEREICH

Das Planungsgebiet umfasst inkl. der Erschließungsstraßen rund 830 m<sup>2</sup> und erstreckt sich über eine Teilfläche der GP-Nr. 339/1 KG Altenmarkt.

## 1.2 FESTLEGUNGEN GEM. § 51 ABS 2 ROG 2009

### 1.2.1 Straßenfluchtlinien

Die Straßenfluchtlinien sind mit der Begrenzung der im Planungsgebiet angegebenen Verkehrsflächen ident.

### 1.2.2 Baufluchtlinien und Baulinien

Die Baufluchtlinie verläuft entlang Wagnergasse in einem Abstand von 5,0 m zu deren Straßenfluchtlinien.

### 1.2.3 Bauliche Ausnutzbarkeit der Grundflächen

Die maximale bauliche Ausnutzbarkeit wird mit der Grundflächenzahl (GRZ) von 0,30 festgelegt.

### 1.2.4 Bauhöhen

Die maximal zulässigen Gebäudehöhen werden mit einer Dachtraufe von 9,50 m und dem höchsten Punkt des Baues (bzw. Firsthöhe) von 13,50 m festgelegt.

### 1.2.5 Erfordernis einer Aufbaustufe

Es besteht kein Erfordernis einer Aufbaustufe gem. § 50 Abs 3 ROG 2009.

## 1.3 FESTLEGUNGEN GEM. § 53 ABS 2 ROG 2009

### 1.3.1 Verlauf der Erschließungsstraßen

Von der „Oberen Marktstraße“ zweigt nach Süden die Erschließungsstraße „Wagnergasse“ ab. Im Bereich des neuen Bauplatzes ist die Straße auf 6 m zu verbreitern, im direkten Anschluss an den Bauplatz ist ein prov. Wendeplatz vorzusehen.

### 1.3.2 BF 1 - Maßnahmen zum Hochwasserschutz

Das Planungsgebiet liegt zur Gänze im Bereich der gelben Wildbachgefahrenzone. Diesbezüglich ist die zuständige Gebietsbauleitung der Wildbach- und Lawinerverbauung im Bauverfahren beizuziehen und sind allfällige Auflagen zu berücksichtigen.

### 1.3.3 BF 2 - Maßnahmen zum Bodenschutz

Aufgrund der hohen Bodenbonitäten sind Maßnahmen zum Bodenschutz zu berücksichtigen. Die Versiegelung ist auf ein Minimum zu reduzieren z.B.: sind PKW-Stellplätze möglichst in wasserdurchlässiger Bauweise zu errichten. Der anfallende humose Oberboden ist auf geeignete, weniger produktive Flächen, nach Möglichkeit innerhalb der Gemeinde, aufzubringen. Der Nachweis hat über das "Verwertungsformblatt Humus" (siehe Lesehilfe zur Bodenfunktionsbewertung, Land Salzburg) zu erfolgen, welches vom

Bauherrn wie auch von der Erdbaufirma der Gemeinde vorzulegen ist. Dabei sind die Richtlinien für die sachgerechte Bodenrekultivierung entsprechend einzuhalten.

### **1.3.4 BF 3 - Baugrund**

Aufgrund des ggf. heterogenen Bodenaufbaus sind Art und Ausführung der Gründungen noch zu definieren. Eine Beiziehung eines Geologen für weitere Bodenuntersuchung und auf das Projekt abgestimmte Detailplanungen sind während des Bauverfahrens sowie der Bauausführung zu empfehlen.

### **1.3.5 BF 4 - Grundwasserschutz**

Durch geeignete Maßnahmen sind in Abstimmung mit der Wasserrechtsbehörde negative Auswirkungen auf den Grundwasseraquifer auch in Bezug auf die Versickerung der Oberflächenwässer zu vermeiden.

### **1.3.6 BF 5 - Oberflächenwasserbeseitigung**

Eine Versickerung der ungenutzten Dach- und Oberflächenwässer auf dem eigenen Grundstück ist lt. Stellungnahme TB Berger (31.08.2023) sehr schwer bis nicht möglich. Ein Anschluss an den bestehenden OW Kanal im Straßenverlauf Nähe der GP Nr. 336 ist grundsätzlich möglich, wobei hier nur der Grünlandabfluss eingeleitet und der Rest retentiert werden muss. **Eine ZUSTIMMUNG DES EIGENTÜMERS IST NACHZUWEISEN**. Retention und Ableitung von neu bebauten bzw. versiegelten Flächen sind im Detail im Bauverfahren nachzuweisen und die Lage im geplanten Trinkwasserschongebiet zu berücksichtigen.

### **1.3.7 BF 6 - Maßnahmen zum Immissionsschutz**

Da sich die Baulandfläche aufgrund des Sportplatzes im lärmbelasteten Bereich Handlungsstufe 1 (Lärmkennlichmachung /L1) befinden, ist dort im Bauverfahren ein ausreichender Schallschutz gemäß Richtlinie Immissionsschutz in der Raumordnung nachzuweisen.

## 2 ERLÄUTERUNGSBERICHT

### 2.1 PLANUNGSGRUNDLAGEN GEM. § 51 ABS 1 ROG 2009

#### 2.1.1 Lage, Größe und Beschaffenheit des Planungsgebietes

Das Planungsgebiet liegt direkt im Zentrum von Altenmarkt. Direkt angrenzend befindet sich im Norden und Osten der Siedlungsverband, im Süden und Westen landwirtschaftlich genutzte Wiesenflächen. Außerdem ist im Westen der Sportplatz der Gemeinde gelegen. Das ggst. Planungsgebiet umfasst einen Bauplatz mit ca. 700 m<sup>2</sup> sowie einen Teil der Erschließungsstraße mit ca. 130 m<sup>2</sup>. Das Gelände ist flach und wird derzeit landwirtschaftlich genutzt.

#### 2.1.2 Aussagen im Räumlichen Entwicklungskonzept

Das REK wurde von der Gemeinde am 24.06.2003 gemäß §13 Abs.5 ROG 1998 beschlossen. Eine erste REK-Teiländerung (Gschwendthofwiese) wurde am 15.05.2013, eine zweite und dritte (Markterwirtswiese-Haller bzw. Zauchensee) am 19.02.2015 und eine vierte (Hirschberg/Therme/Kellerdörf/ Zauchlehen) am 13.04.2016 beschlossen.

Folgende Aussagen des REK sind für den vorliegenden Bebauungsplan relevant:

#### 2.2 FREIRAUMSYSTEM

ZIELE	MASSNAHMEN
- ...	- ...
- Vermeidung von Konflikten zwischen unterschiedlichen Nutzungen durch Abstimmung der Widmungen.	- Einhaltung der erforderlichen Abstände zwischen konfligierenden Nutzungen, z.B. zwischen Gewerbe bzw. Landwirtschaft und Wohnen - Berücksichtigung von „Pufferzonen“ zwischen konflikträchtigen Flächenwidmungen (z.B. durch Ausweisung geeigneter Widmungskategorien, erforderlichenfalls Festlegung von baulichen Maßnahmen im Hinblick auf Belange des Umweltschutzes oder Gestaltungsmaßnahmen im Hinblick auf das Orts- und Landschaftsbild im Bebauungsplan etc.). - ...

#### 2.3. FREIFLÄCHENNUTZUNG

ZIELE	MASSNAHMEN
...	...
- ... - Gewährleistung einer landschaftlichen Eingliederung der Siedlungsbereiche. - ...	- ... - Angepasste Regelung der Bauhöhen in sensiblen Bereichen sowie Fest-schreibung von Pflanzbindungen, und -geboten sowie Grünflächenscha-fung im Bebauungsplan - ...

- Abstimmung der Siedlungsentwicklung auf die Verbauungstätigkeit der Wildbachverbauung.	- Augenmerk auf die Versiegelung im Zusammenhang mit der Errichtung von Verkehrsflächen und Bauten (z.B. im Wege der Bebauungs- und Objektplanung).
	...
- Sicherstellung einer qualitativ hochwertigen Wohnumfeldgestaltung	- ... - Berücksichtigung in der Bebauungsplanung

### 3. SIEDLUNGS- UND ORTSBILDKONZEPT

#### 3.1 SIEDLUNGSENTWICKLUNG UND FLÄCHENNUTZUNG DER SIEDLUNGSGEBIETE

ZIELE	MASSNAHMEN
...	
- Flächensparende Baulandausweisung insbesondere im Bereich des Marktes.	- Dichtefestlegung im Zuge der Bebauungsplanung nach Maßgabe eines Baudichtenkonzeptes.
...	...

#### 3.3. SIEDLUNGSFORMEN UND -DICHTEN

ZIELE	MASSNAHMEN
- Flächensparende Baulandausweisung insbesondere im Bereich des Marktes.	- Dichtefestlegung im Zuge der Bebauungsplanung nach Maßgabe eines Baudichtenkonzeptes unter Berücksichtigung der ÖV-Einzugsbereiche. Als Richtwerte für die Baudichtenplanung gelten in Zentrumsbereichen eine Grundflächenzahl GRZ von max. 0,7, im Zentrumsrandbereich eine durchschnittliche GRZ von 0,3 (bei verdichtetem Flachbau max. 0,4) und in den Außenbereichen eine max. GRZ von 0,25.

Im Zuge der REK Neuaufstellung wurde die ggst. Fläche als Entwicklungsfläche aufgenommen. Der Antrag des REKs zur Vorbegutachtung wurde am 18.03.2023 gestellt. Dagingehend werden hier die für den ggst. Bebauungsplan relevanten Ziele angeführt.

#### 1.5 Angestrebte Entwicklung des Freiraums

- ...
- - Gewährleistung einer landschaftlichen Eingliederung der Siedlungsbereiche.
- ...

1.6 ANGESTREBTE ENERGIEVERSORGUNG UND TECHNISCHE INFRASTRUKTUR

1.6.1 Energie

-...

- - Berücksichtigung der Besonnung bei Flächenwidmung und Bebauungsplanung

-...

2.2 RAUMEINHEIT ENNSBECKEN

<b>03- Wagnergasse</b>	
Nutzung	Wohnen
Widmungsvoraussetzungen	keine
Erschließung	Verkehrerschließung: über die Wagnergasse Wasserversorgung: TWA Gde Altenmarkt Abwasserentsorgung: Ortskanal Oberflächenentwässerung: Versickerung bzw. Retention und Ableitung Energieversorgung: Salzburg AG, Nahwärme (bei Gemeindezentrum)
Bauliche Entwicklung	Baudichte: GRZ 0,40 Bauhöhen: TH 9,50 m, FH 13,50 m
Rahmenbedingungen	Schaffung einer fußläufigen Verbindung zum Gemeindezentrum Bodenschutzmaßnahmen im BPL berücksichtigen Möglichst an Nahwärme anschließen und Solarpotenzial nutzen (PV auf Dachflächen); Abstimmung mit dem wasserwirtschaftlichen Planungsorgan im Hinblick auf die Lage im geplanten Wasserschongebiet Altenmarkt Lärm: ggf. Lärmschutzmaßnahmen auf Basis eines schalltechnischen Projektes im Bebauungsplan; Gelbe Gefahrenzone: Abstimmung mit der WLVI, ggf. Freihaltung von Flutgassen bzw. Berücksichtigung von Objektschutzmaßnahmen

**2.1.3 Flächenwidmung**

Das Planungsgebiet ist momentan als „Grünland – Ländliches Gebiet“ gewidmet. Die Flächen des ggst. Planungsgebietes befinden sich zum Zeitpunkt der Bebauungsplanung im Flächenwidmungsplanteiländerungsverfahren und werden in teilweise befristetes „Bauland – Erweitertes Wohngebiet“ mit Lärmkenntlichmachung (-/L1) gewidmet.

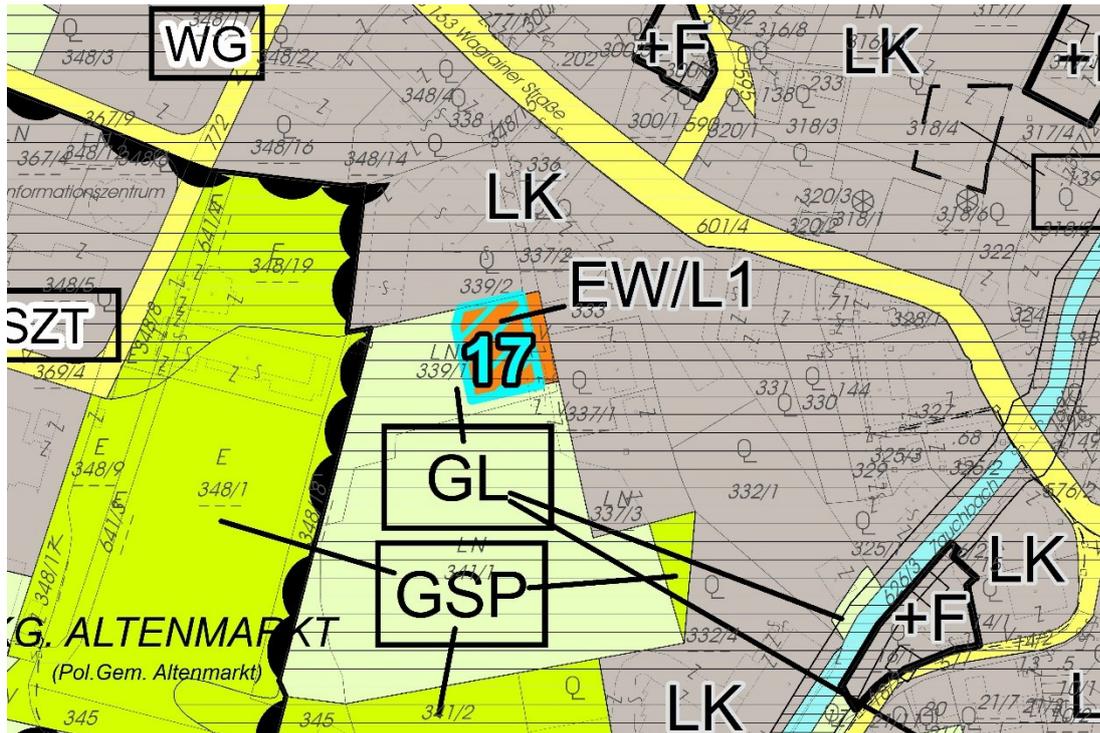


Abb. 1: Ausschnitt aus dem Flächenwidmungsplan (Entwurf der Teiländerung)

#### 2.1.4 Natürliche und rechtliche Beschränkungen der Bebaubarkeit

**Natürliche Beschränkungen:** Der Untergrundaufbau der Umgebung wird als heterogen beschrieben. Die Beibringung von geologischen sowie hydrogeologischen Untersuchungen und ggf. geeignete Maßnahmen im Bauverfahren sind zu empfehlen. Der Boden verfügt lt. Bodenfunktionsbewertung (SAGIS) eine hohe natürliche Bodenfruchtbarkeit (4), Bodenschutzmaßnahmen sind zu Verringerung der Auswirkung notwendig.

**Rechtliche Beschränkungen:** Das Planungsgebiet liegt zur Gänze im Bereich der gelben Wildbachgefahrenzone. Diesbezüglich ist die zuständige Gebietsbauleitung der Wildbach- und Lawinerverbauung im Bauverfahren zu laden (siehe Kap. 1.3.2). Außerdem kommt die Fläche im geplanten Trinkwasserschongebiet (Schlattebergbrunnen) zu liegen. Dahingegen ist das wasserrechtliche Planungsorgan im Bauverfahren beizuziehen. Aufgrund der Lärmemissionen des Sportplatzes befindet sich die Fläche in Handlungsstufe 1 lt. Richtlinie Immissionsschutz und erfordert daher die Erbringung einfacher Lärmschutzmaßnahmen.

#### 2.1.5 Verkehrserschließung

**Öffentlicher Verkehr:** Die nächstgelegene Bushaltestelle ("Altenmarkt Äußerer Markt") liegt ca. 230 m in nordwestlicher Richtung entfernt an der Oberen Marktstraße. Zwischen Gemeindeamt, Jugendzentrum und dem Hauptort ist langfristig eine direkte fußläufige Verbindung Fußweg wichtig.

**Individualverkehr:** Das Planungsgebiet ist über die bestehende Erschließungsstraße „Wagnergasse“ bereits erschlossen. Diese wird im Bereich des Planungsgebietes auf 6 m verbreitert. Darüberhinaus ist ein prov. Wendehammer für Kommunalfahrzeuge vorzusehen.

### 2.1.6 Technische Infrastruktur

**Energieversorgung:** Salzburg AG

**Wasserversorgung:** TWA Gde. Altenmarkt

**Abwasserbeseitigung:** Fäkalwässer: Ortskanal; Oberflächenwässer: Versickerung auf Eigengrund voraussichtlich sehr schwer bis nicht möglich. Daher wird nach vorhergehender Retention eine Einleitung in den Regenwasserkanal auf GP Nr. 337/3 angestrebt, laut Rücksprache der Gemeinde mit dem RHV ist diese möglich. Eine Zustimmung des Grundeigentümers (Familienmitglied) liegt mdl. vor.

### 2.1.7 Vorhandene Bausubstanz

**Im Planungsgebiet:** landwirtschaftliches Nebengebäude, welches abgebrochen werden soll.

**In der Umgebung:** Im Norden und Osten befindet sich der Siedlungsverband des Ortszentrums von Altenmarkt, welche sowohl der gewerblichen als auch der Wohnnutzung dienen. Im Süden befindet sich das Gemeindeamt und Festhalle, und im Westen das Sportheim inkl. Sportplatz.

### 2.1.8 Rechtskräftige Bauplatzerklärungen und Baubewilligungen

Für unbebaute Flächen gibt es keine rechtskräftigen Bauplatzerklärungen und Baubewilligungen.

### 2.1.9 Problemanalyse

Aufgrund der geplanten Neuerrichtung eines Einfamilienwohnhauses in Zentrumslage und die erforderlichen besonderen Festlegungen im Hinblick auf die gegebenen Strukturverhältnisse (siehe u.a. 2.14) wird ein Bebauungsplan aufgestellt. Dies auch im Hinblick auf die laufende Neuaufstellung des REK.

### 2.1.10 Planungsziele

Die Erschließung des Planungsgebietes erfolgt über die bestehende Wagnergasse, abzweigend von der Oberen Marktstraße. Diese ist im Bereich des neuen Bauplatzes auf 6 m zu verbreitern (ein Gehsteig ist hier im Hinblick auf die Lage nicht erforderlich). Ebenso wird ein prov. Wendeplatz für Kommunalfahrzeuge südlich des Bauplatzes vorgesehen.

Um die Möglichkeit einer direkten fußläufigen Verbindung zwischen Gemeindeamt, Jugendzentrum und dem Hauptort zu sichern, wird langfristig eine Fußwegverbindung mit 1,5 m Breite über das Grundstück GP Nr. 341/1 und 332/4 für weitere Planungen als Konzeptinhalt dargestellt.

Die Baufluchtlinien verlaufen entlang Wagnergasse in einem Abstand von 5,0 m zur den Straßenfluchtlinien.

Die maximale bauliche Ausnutzbarkeit wird gemäß Zielsetzungen des REK und vergleichbarer Wohngebiete in Altenmarkt mit einer Grundflächenzahl GRZ von 0,3 festgelegt.

Die maximal zulässigen Gebäudehöhen werden gemäß den standortbezogenen Festlegungen des REKs neu mit der obersten Dachtraufe von 9,50 m und dem höchsten Punkt des Baues (bzw. Firsthöhe) von 13,50 m festgelegt.

Aufgrund der Lage im Bereich der gelben Wildbachgefahrenzone ist die zuständige Gebietsbauleitung der Wildbach- und Lawinenverbauung im Bauverfahren zu laden und sind allfällige Auflagen zu berücksichtigen.

Im Hinblick auf das Vorhandensein hochwertiger Böden werden Bodenschutzmaßnahmen festgelegt. In Anbetracht der Heterogenität des Untergrundes wird zur Feststellung geeigneter Gründungsmaßnahmen eine geologische Beurteilung im Bauverfahren und darauf abgestimmte Detailplanungen empfohlen.


Da einer Versickerung von Oberflächenwässern auf Eigengrund voraussichtlich nicht möglich ist, ist eine Möglichkeit zur Retention und Einleitung der Oberflächengewässer neuer Bauten bzw. Anlagen in einen bestehenden Oberflächenkanal im Bauverfahren auch in Hinblick auf den Grundwasserschutz im Detail festzulegen. Hinsichtlich der Lage der Fläche im geplanten Trinkwasserschongebiet (Schlatterbergbrunnen) wird die Beziehung des wasserrechtlichen Planungsorgans im Bauverfahren festgelegt. Außerdem sind einfache Lärmschutzmaßnahmen nach Richtlinie Immissionsschutz aufgrund der Lärmemissionen des Sportplatzes im ggst. Bauverfahren nachzuweisen.

## 2.2 VERFAHRENSABLAUF

Die Aufstellung des vorliegenden Bebauungsplanes erfolgt mit gleichzeitiger Änderung des Flächenwidmungsplanes:

Auflage des Entwurfes:	... bis ...
Beschluss des Bebauungsplanes:	...
Kundmachung des Bebauungsplanes als Verordnung:	...

Beilagen:      Rechtsplan – Entwurf (M 1:500)

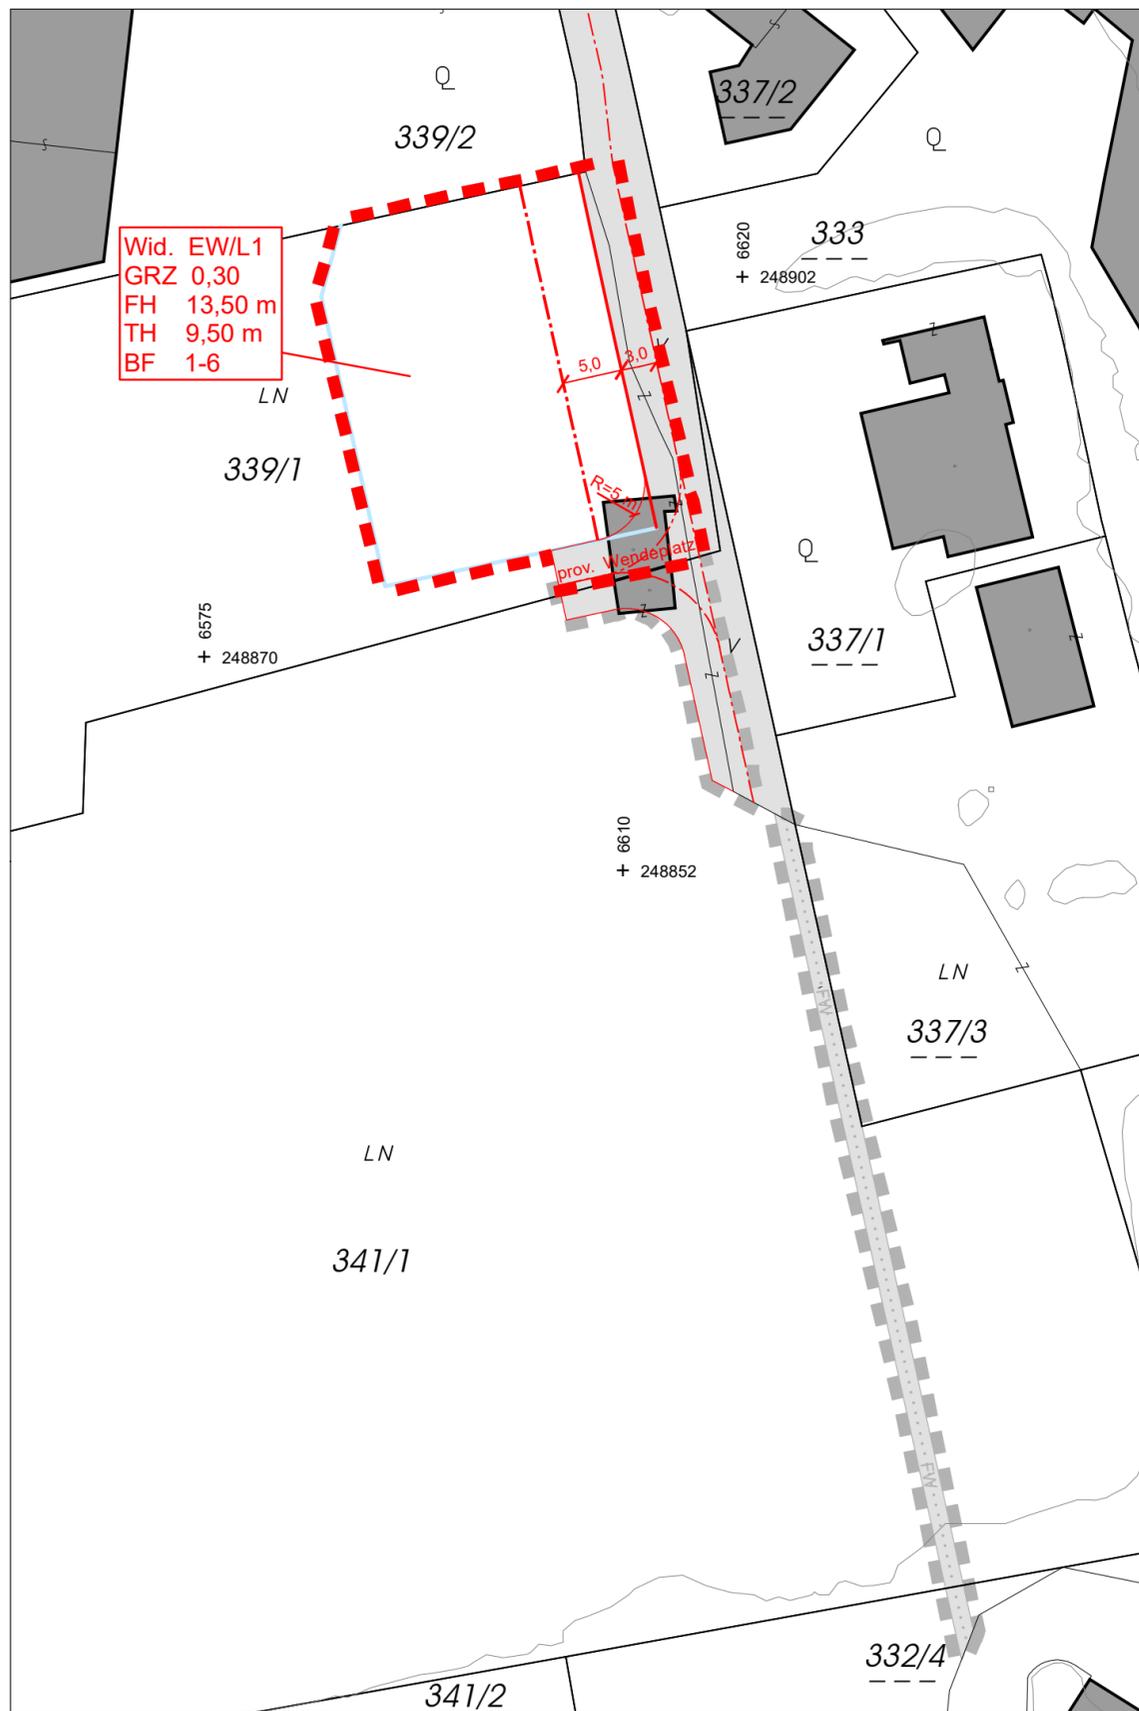

# LEGENDE

Die Werte in der Legende sind beispielhaft, es gelten die Angaben im Plan!  
 Noch nicht verordnete Festlegungen sind GRAU dargestellt!

## Bestand:

- Grundstücksgrenzen Bestand
- 521/1 Grundstücksnummer Bestand
- 521/1 Messpunkte Geländehöhe
- Bebauung Bestand
- WG Wildbachgefahrzone gelb
- 1m Höhengschichtenlinien

## Festlegungen gem. § 51 Abs. 2 und § 53 Abs. 2 ROG 2009

- Straßenfluchtlinie
- Baufluchtlinie
- Sonstige öffentliche Straße
- FW Selbständiger Fußweg (Konzept)
- GH 12,00 m Oberste Gesimshöhe
- TH 6,40 m Oberste Traufhöhe
- GRZ 0,4 Grundflächenzahl - GRZ
- BW o offene Bauweise - freistehend oder gekuppelt

## Sonstige Darstellungen

- Grenze des Planungsgebietes
  - Grenzen anderer Bebauungspläne oder der zu erweiternden Fläche des Planungsgebietes
  - 5,0 Bemaßung in Meter
  - x=X-KOORD
  - y=Y-KOORD
- Koordinaten im Landeskoordinatensystem


## BF 1, 2,...

- Besondere Festlegung im Text:  
 BF 1: Kap. 1.3.2 Maßnahmen zum Zweck des Hochwasserschutzes  
 BF 2: Kap. 1.3.3: Maßnahmen zum Bodenschutz  
 BF 3: Kap. 1.3.4: Baugrund  
 BF 4: Kap. 1.3.5: Grundwasserschutz  
 BF 5: Kap. 1.3.6: Oberflächenwasserbeseitigung  
 BF 6: Kap. 1.3.7: Maßnahmen zum Immissionsschutz

Baulandgrenze lt. Flächenwidmungsplan

**TGB**  
**Wid.**  
**GRZ**  
**FH**  
**usw.**

Nutzungsschablone für einheitliche Bebauungsbedingungen:  
 TGB Teilgebiet (fortlaufend nummeriert)  
 Wid. Widmung lt. Flächenwidmungsplan:  
 EW Bauland - Erweitertes Wohngebiet  
 -L1 Kenntlichmachung L1  
 Übrige Festlegungen: s. oben!

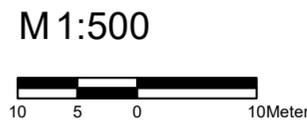


# Marktgemeinde Altenmarkt

Nr. BPL. 74

## Bebauungsplan der Grundstufe Wagnergasse - Walchhofer

### Rechtsplan (Entwurf)

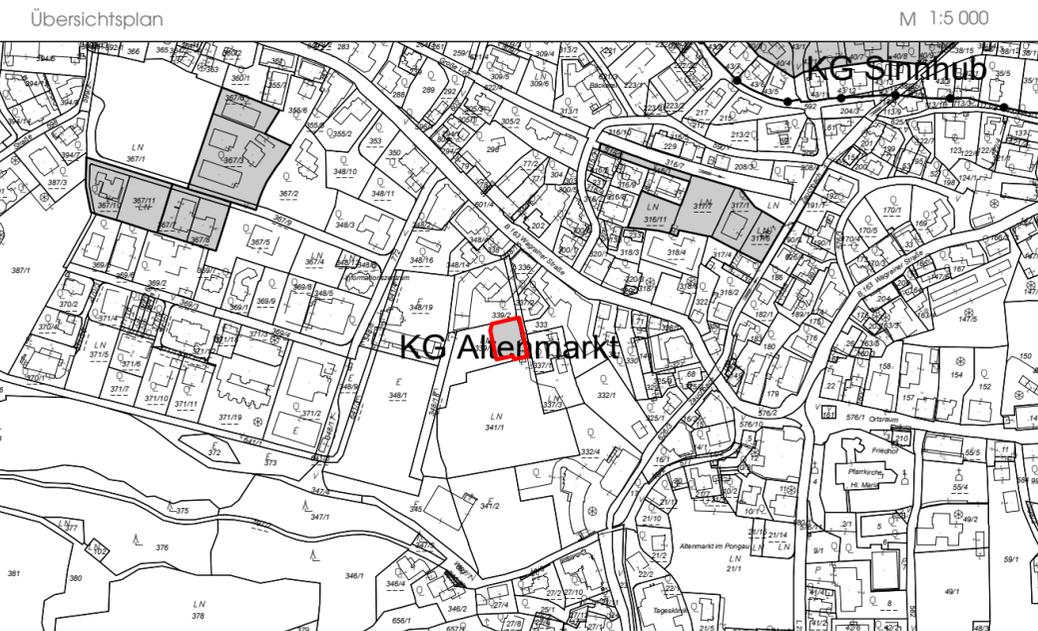

Öffentliche Auflage des Entwurfs von: bis:	Rundstempel Bürgermeister/-in
Beschluss der Gemeindevertretung vom:	
Kundmachung gemäß Gemeindeordnung von: bis:	
Beginn der Rechtswirksamkeit am:	

Plangrundlage: Höhengschichten: OGD Portal Land Salzburg, Stand: 09/2022

M 1:500

Planverfasser:

**allee42**  
 landschaftsarchitekten  
 allee42 landschaftsarchitekten gmbh & co kg  
 ingenieurbüro für landschafts- und raumplanung  
 hofhaymer allee 42 • 5020 salzburg  
 t: +43 662 84 53 32 • f: dw-20  
 m: office@allee42.at • www.allee42.at

Projektleitung: DI Martin Sigl  
 Bearbeitung: DI Edith Hofer

GZ 401 BPL 74/23-154  
 Salzburg, am 25.09.2023

